
04010342811950008



10017

ΕΦΗΜΕΡΙΣ ΤΗΣ ΚΥΒΕΡΝΗΣΕΩΣ

ΤΗΣ ΕΛΛΗΝΙΚΗΣ ΔΗΜΟΚΡΑΤΙΑΣ

ΤΕΥΧΟΣ ΤΕΤΑΡΤΟ | Αρ. Φύλλου **1034**

28 Νοεμβρίου 1995

ΠΕΡΙΕΧΟΜΕΝΑ

ΑΝΑΔΑΣΩΣΕΙΣ

ΑΠΟΦΑΣΕΙΣ

Αριθ. 2055 (1)

Κήρυξη ως αναδασωτέας έκτασης 10 στρ. στη θέση Κοτρώνα περιφέρειας Δήμου Αιτωλικού του Νομού Αιτωλίας και Ακαρνανίας.

Ο ΠΕΡΙΦΕΡΕΙΑΚΟΣ ΔΙΕΥΘΥΝΤΗΣ Ν. ΑΙΤΩΛ/ΝΙΑΣ

Έχοντας υπόψη:

1. Τις διατάξεις του Ν. 3200/55 περί διοικητικής αποκεντρώσεως, όπως τροποποιήθηκε και συμπληρώθηκε μεταγενέστερα με το Ν.Δ. 532/70.

2. Τις διατάξεις του άρθρου 117 παρ. 3 του Συντάγματος της Χώρας.

3. Τις διατάξεις του Ν. 998/79 «περί προστασίας των δασών και των δασικών εν γένει εκτάσεων της Χώρας» και ειδικότερα:

α) του άρθρου 41 παρ. 1 και

β) του άρθρου 38 παρ. 1.

Τις με αριθ.: α) 160417/1180/8.7.80, β) 141823/24.3.1983, διαταγές του Υπουργείου Γεωργίας:

5. Τις με αριθ. 6182/1.11.1995 αναφορά του Δασαρχείου Μεσολογγίου για την κήρυξη «ως αναδασωτέας» της αναφερόμενης στο θέμα έκτασης, που καταστράφηκε ολοσχερώς συνεπεία πυρκαγιάς, αποφασίζουμε:

Κηρύσσουμε αναδασωτέα, με σκοπό την προστασία για την επαναδημιουργία της δασικής βλάστησης που καταστράφηκε από πυρκαγιά, με φυσική ή τεχνητή αναγέννηση και τη διατήρηση του χαρακτήρα της δασικής έκτασης, ώστε ν' αποκλεισθεί η διάθεση αυτής για άλλο σκοπό, την παραπάνω δημόσια δασική έκταση των δέκα στρεμμάτων (10 στρεμ.) που ήταν καλυμμένη από αείφυλλα - πλατύφυλλα και ανήκει στην κατηγορία των άρθρων 3 παράγρ. 2 και 4 παράγρ. 1ε' και 2β' του Ν. 998/1979, που βρίσκεται στη θέση Κοτρώνα περιφέρειας Δήμου Αιτωλικού Α, Β, Ε, Η, Θ, Ζ, Γ, Δ, Α και έχει όρια:

Ανατολικά: Με δημόσια δασική έκταση,

Δυτικά: Με δημόσια δασική έκταση και γεωργικές καλλιέργειες,

Νότια: Με δημόσια δασική έκταση,

Βόρεια: Με δημόσια δασική έκταση,

όπως φαίνεται στο συνημμένο διάγραμμα που αποτελεί αναπόσπαστο μέρος της απόφασης αυτής.


Η απόφαση αυτή να δημοσιευθεί στην Εφημερίδα της Κυβερνήσεως.

Μεσολόγγι, 9 Νοεμβρίου 1995

Ο Περ/κός Δ/ντής
ΚΥΡ. ΒΕΝΝΗΣ

ΤΟΠΟΓΡΑΦΙΚΟ ΔΙΑΓΡΑΜΜΑ :


Της έκτασης που κάηκε κατά την πυρκαγιά στις 9-10-1995
στη θέση « Κοτρώνα » περιοχής Αιτωλικού
κλίμακα : 1 :2.000 Απόσπασμα χάρτη
Εμβαδόν καμένης έκτασης : 15 στρ. Κλίμακα 1:200.000

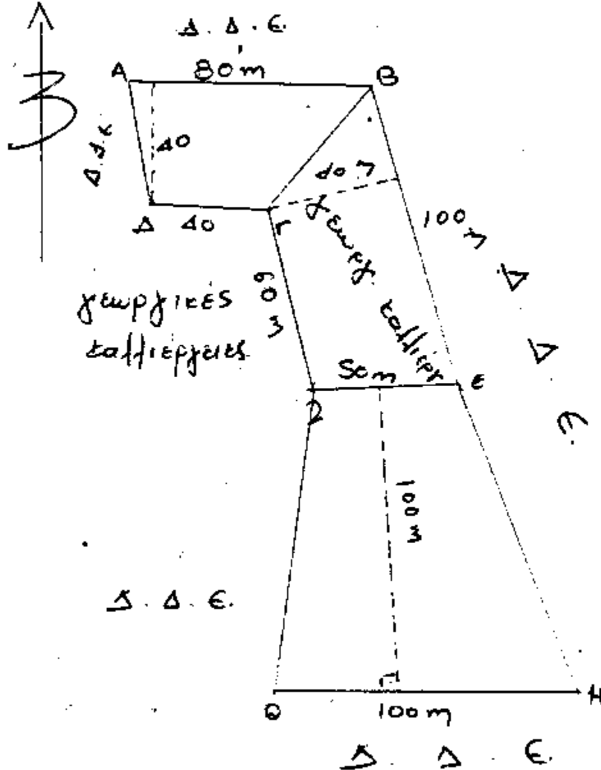



Μεσολόγγι 1/11/ 199 Μεσολόγγι 8/11/ 1995 Μεσολόγγι 9/11/ 1995
Ο Δασάρχης Μεσολογγίου Ο Δ/ντής Δασών Ο ΠΕΡ/ΚΟΣ Δ/ΝΤΗΣ
Χρ. Φασούλης ΚΥΡ. ΒΕΝΝΗΣ

Δασολόγος με ΑΒ

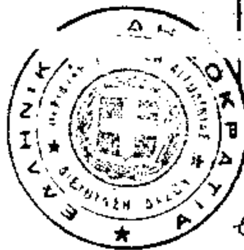

Ακριβές Αντίγραφο
Μεσολόγγι ... 199
ΕΚ ΤΟΥ ΔΙΟΙΚΗΤΙΚΟΥ ΓΡΑΦ.

ΠΟΛΕΟΔΟΜΙΑ

ΑΠΟΦΑΣΕΙΣ

Αριθ. 1867 (2)

Επέκταση ορίων οικισμού «Κοκκινοπυλίων» της Κοινότητας Καμαρούλας Ν. Αιτωλ/νίας.

Ο ΝΟΜΑΡΧΗΣ ΑΙΤΩΛ/ΝΙΑΣ

Έχοντας υπόψη:

1. Τις διατάξεις του από 24.4.1985 Π.Δ. (ΦΕΚ 181 Δ/3.5.85) «περί τρόπου καθορισμού ορίων οικισμών της Χώρας, κατηγορίες αυτών και καθορισμός όρων και περιορισμών δόμησης», όπως τροποποιήθηκε με τα από 24.2.1987 (ΦΕΚ 133/Δ/23.2.87) και 25.4.89 (ΦΕΚ 293/Δ/16.5.89) Π. Δ/τα και ειδικότερα τα άρθρα 3 (διαδικασία καθορισμού ορίων οικισμών) και 4 (τρόπος καθορισμού ορίων οικισμού).

2. Την υπ' αριθ. 1199/5.10.95 εισήγηση του Τ.Π.Ε. Αγρινίου.

3. Την υπ' αριθ. 54/95 απόφαση του Κοινοτικού Συμβουλίου Κοινότητος Καμαρούλας.

4. Την υπ' αριθ. 3614/9.4.87 απόφαση Νομάρχη «Περί καθορισμού ορίων οικισμού «Κοκκινοπυλίων».

5. Την υπ' αριθ. 1506/21.9.87 απόφαση Νομάρχη «Τροποποίηση της 3614/87 απόφασης.

6. Τις διατάξεις του Ν. 2218/ΦΕΚ 90/Α/13.6.94 και του Ν. 2240/ΦΕΚ 153/Α/16.9.1994.

7. Το ΦΕΚ 355/Β/4.5.1995 «Δημοσίευση Οργανισμού Νομαρχιακής Αυτοδιοίκησης Ν. Αιτωλ/νίας».

8. Τις διατάξεις του άρθρου 29Α του Ν. 1558/85 όπως αυτό προστέθηκε με το άρθρο 27 του Ν. 2081/92 (ΦΕΚ 154/Α) και ότι από τις διατάξεις αυτής της απόφασης δεν προκαλείται δαπάνη σε βάρος του κρατικού προϋπολογισμού.

9. Τη σύμφωνη γνωμοδότηση του Συμβουλίου ΧΟΠ του Νομού όπως διατυπώθηκε στην 15/95 πράξη θέμα 3ον αυτού, αποφασίζουμε:

1) Τροποποιείται η υπ' αριθ. 3614/9.4.87 απόφασή μας «Καθορισμός ορίων οικισμού «Κοκκινοπυλίων» Κοινότητος Καμαρούλας», καθορίζονται ως όρια του οικισμού τα σημεία 1, 2, 3,......10, όπως φαίνονται στο συν/νο χάρτη που αποτελεί αναπόσπαστο τμήμα αυτής της απόφασης.

2) Καθορίζεται αρτιότητα οικοπέδων εντός της επέκτασης τα χίλια (1.000) M^2.


3) Ορίζεται πως για την τοποθέτηση των οικοδομών που έχουν πρόσωπο στην Ε.Ο. να ισχύει το Δ/γμα 347/93 «λήψη μέτρων για την ασφάλεια της υπεραστικής συγκοινωνίας».

4) Κατά τα λοιπά ισχύουν τα οριζόμενα στις 3614/9.4.87 και 1506/21.9.87 αποφάσεις μας.


Η απόφαση αυτή να δημοσιευθεί στην Εφημερίδα της Κυβερνήσεως.

Μεσολόγγι, 17 Οκτωβρίου 1995

Ο Νομάρχης
ΓΙΑΝΝΗΣ ΒΑΪΝΑΣ

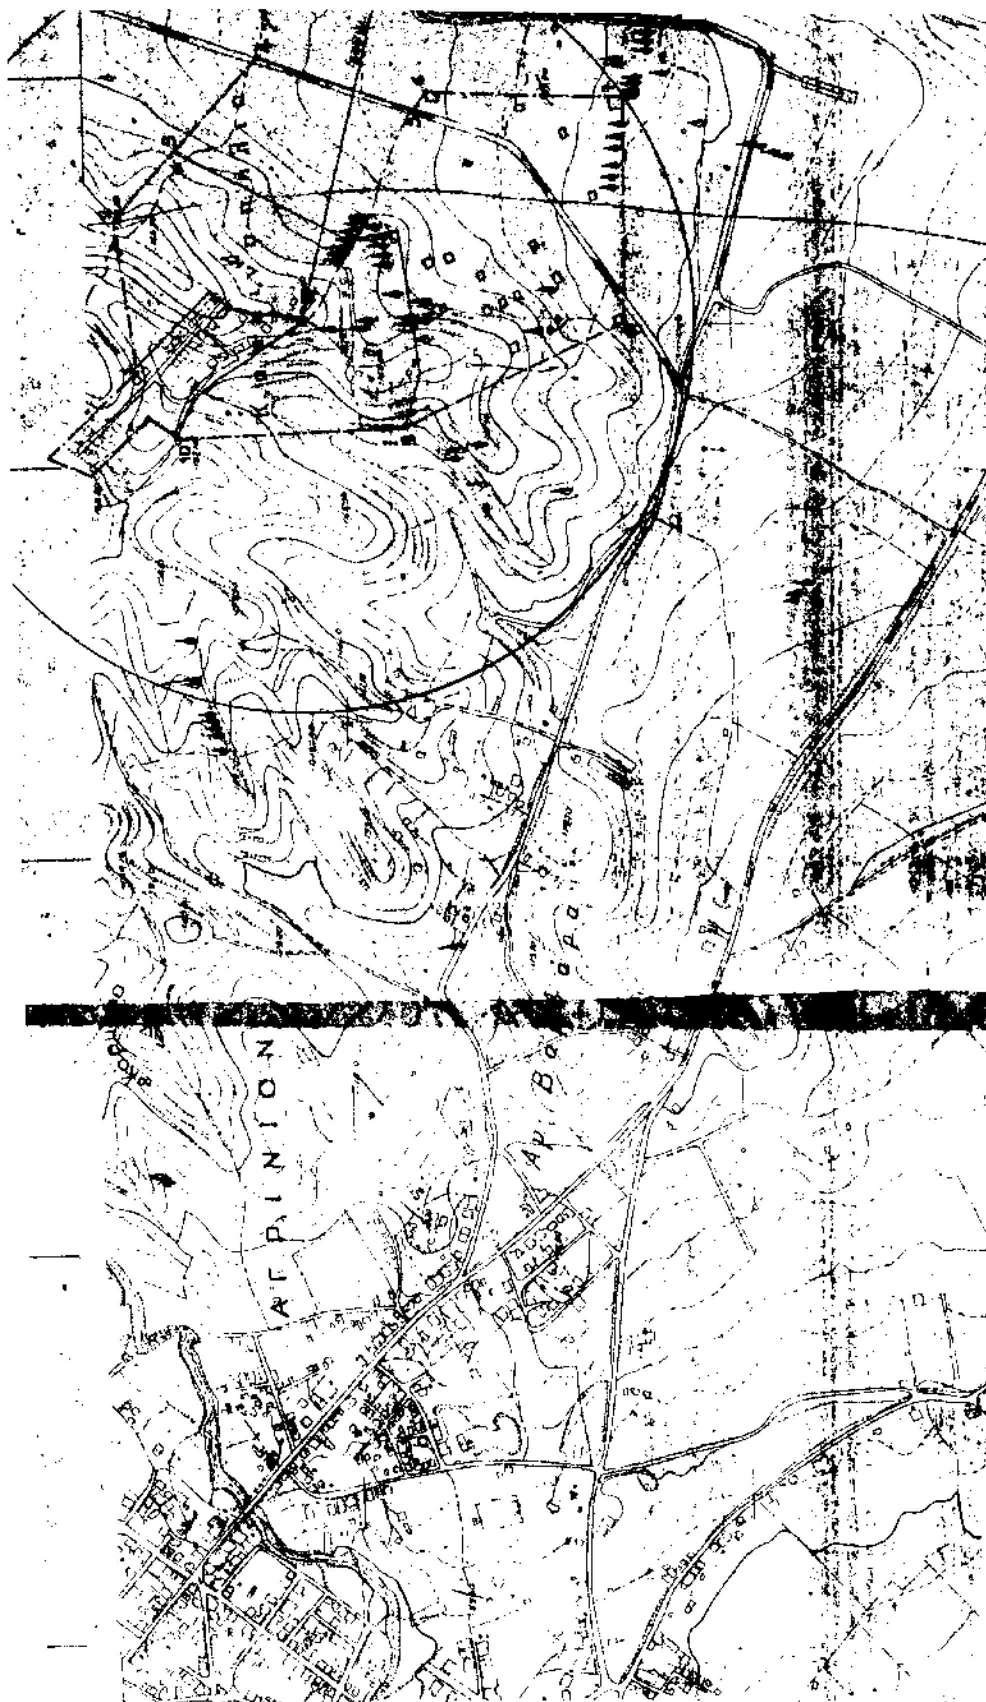
ΑΓΡΙΝΙΟΝ



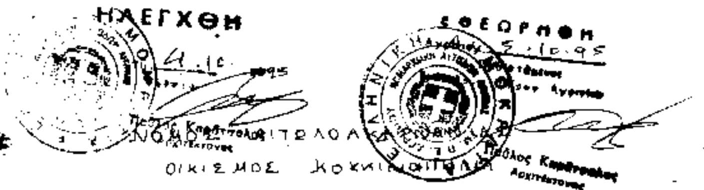

ΓΡΑΦΙΚΗ ΥΠΗΡΕΣΙΑ ΣΤΡΑΤΟΥ
ΘΜΟΣ ΦΥΛΛΟΥ 5282
μαξ 1:5000
διάστασις

ΤΟΠΟΓΡΑΦΙΚΟ ΔΙΑΓΡΑΜΜΑ

ΟΙΚΙΣΜΟΣ ΚΟΚΚΙΝΟΠΗΛΙΑ

ΥΠΟΜΝΗΜΑ

—·— όρια προτεινόμενου οικισμού

—— όρια εγκεκριμένου οικισμού

ΟΙΚΟΓΕΝΕΙΕΣ

1. Οικία Τσάνεη Νικολάου (ιερέα)
2. 40μ βόρεια κατ' επέκταση της δυτικής πλευράς
3. Κατάστημα κοινό Διονυσίου
4. Σημείο τομής κοινοτικής οδού με την οδό Αγρινίου – Καρπενησίου
4-5. Κατά μήκος οδού Αγρινίου – Καρπενησίου
6. 50 μέτρα Ανατολικά της ιδιοκτησίας Λ. Σπυρόπουλου
7. Αποθήκη Στροβοδήμου
8. Οικία Γιώτης
9. 70μ νοτιοανατολικά κατ' επέκταση δυτικής πλευράς της οικίας Δαυίδ Αντωνίου
10. Οικία Ιωάννη Κανcερέ εντός του σχεδίου πόλης

ΤΕΧΝΙΚΟ ΓΡΑΦΕΙΟ

ΠΟΛ. ΜΗΧ. ΜΑΚΡΥΠΟΥΛΙΑΣ ΜΙΧΑΛΗΣ
ΑΡΧΙΤ. ΠΑΠΑΘΑΝΑΣΗ ΑΜΑΛΙΑ
Β. ΠΑΝΑΓΟΠΟΥΛΟΥ 5 ΑΓΡΙΝΙΟ ΤΗΛ. 47189

ΕΡΓΟΔΟΤΗΣ	
ΕΡΓΟ	ΠΡΟΤΑΣΗ ΕΠΕΚΤΑΣΗΣ ΟΡΙΩΝ ΟΙΚΙΣΜΟΥ
ΘΕΣΗ ΕΡΓΟΥ	ΚΟΚΚΙΝΟΠΗΛΙΑ
ΜΕΛΕΤΗΤΗΣ	ΜΑΚΡΥΠΟΥΛΙΑΣ ΜΙΧΑΛΗΣ ΠΑΠΑΘΑΝΑΣΗ ΑΜΑΛΙΑ
ΘΕΜΑ ΣΧΕΔΙΟΥ ΟΡΙΟΘΕΤΗΣΗ ΟΙΚΙΣΜΟΥ	ΑΡΙΘ. 1
ΚΛΙΜΑΚΑ	1:5000
ΧΡΟΝΟΣ ΣΥΝΤΑΞΗΣ	ΑΥΓΟΥΣΤΟΣ 1995
ΕΛΛΗΝΙΚΗ ΔΗΜΟΚΡΑΤΙΑ ΝΟΜΑΡΧΙΑΚΗ ΑΥΤΟΔΙΟΙΚΗΣΗ ΑΙΤΩΛΟΑΚΑΡΝΑΝΙΑΣ Δ/ΝΣΗ ΠΟΛ. & ΠΕΡΙΒΑΛΛΟΝΤΟΣ Αρ. Πράξεως 1175/1995 Θέμα 3 Συνοδεύει την υπ' αριθ. 18617-10-95 Απόφαση του Νομάρχη Αιτωλ/νίας περί Οριοθετήσεως της 3614/87 απόφασης Δασαρχείου Ο Νομάρχης	ΣΦΡΑΓΙΔΑ ΥΠΟΓΡΑΦΗ ΜΙΧΑΛΗΣ Χ. ΜΑΚΡΥΠΟΥΛΙΑΣ ΔΙΠΛΩΜΑΤΟΥΧΟΣ ΠΟΛΙΤΙΚΟΣ ΜΗΧΑΝΙΚΟΣ ΠΑΝΕΠΙΣΤΗΜΙΟΥ ΝΕΑΠΟΛΕΩΣ ΜΕΛΟΣ Τ.Ε.Ε. ΑΡΙΘ. ΜΗΤΡΩΟΥ 59601 Β. Παναγοπούλου 5 Αγρίνιο Τηλ. 47189 – Οικ. 44949 ΑΦΜ: 44724... ΔΟΥ ΑΓΡΙΝΙΟΥ

Αριθ. 6337/3436 (3)

Τοπικό ρυμοτομικό για οριοθέτηση και διαμόρφωση χώρου πλατείας στον οικισμό Αγ. Ρουμέλης Σφακίων Ν. Χανίων.

Η ΝΟΜΑΡΧΗΣ ΧΑΝΙΩΝ

Έχοντας υπόψη:

1. Τις διατάξεις του Ν. 1337/83 και ειδικότερα το άρθρο 26 αυτού όπως τροποποιήθηκε με την παράγραφο 13 άρθρου 8 του Ν. 1512/85.

2. Τις διατάξεις του Ν. 1032/80 περί συστάσεως Υπουργείου Χωροταξίας Οικισμού και Περιβάλλοντος.

3. Το με αρ. πρωτ. 6305/31.10.95 έγγραφο της Κοινότητας Αγ. Ρουμέλης Σφακίων με το οποίο το Κοινοτικό Συμβούλιο αιτιολογεί την αναγκαιότητα οριοθέτησης και διαμόρφωσης Κοινοτικού χώρου, σε χώρο Πλατείας.

4. Το με αρ. 30/95 (θέμα 1ο) πρακτικό του Συμβουλίου ΧΟΠ Ν. Χανίων, αποφασίζουμε:


1. Καθορίζουμε χώρο Πλατείας σε ιδιοκτησία της Κοινότητας Αγ. Ρουμέλης όπως απεικονίζεται στο συνοδευτικό Τοπογραφικό Διάγραμμα σε κλίμακα 1:500 θεωρημένο από τον Προϊστάμενος της Δ/νσης Πολεοδομίας Χανίων.

Η απόφαση αυτή δεν προκαλεί δαπάνη σε βάρος του κρατικού ή του Κοινοτικού προϋπολογισμού.

2. Η απόφαση αυτή να δημοσιευθεί στην Εφημερίδα της Κυβερνήσεως.

Χανιά, 6 Νοεμβρίου 1995

Η Νομάρχης κ.α.α.
Ο Αναπληρωτής Νομάρχης
ΓΙΑΝΝΗΣ ΚΛΩΝΙΖΑΚΗΣ

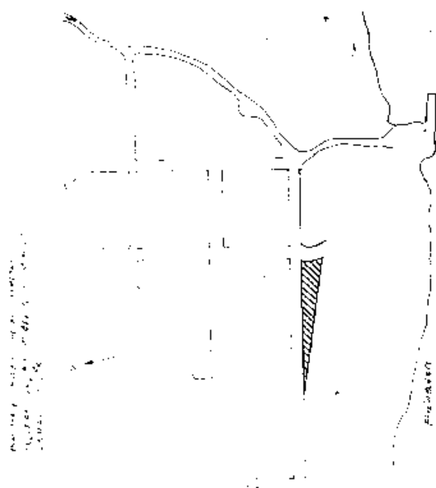

ΝΟΜΑΡΧΙΑΚΗ ΑΥΤΟΔΙΟΙΚΗΣΗ ΧΑΝΙΩΝ

ΔΙΕΥΘΥΝΣΗ ΠΟΛΕΟΔΟΜΙΑΣ

ΘΕΜΑ: ΤΟΠΙΚΟ ΡΥΜΟΤΟΜΙΚΟ ΣΤΗΝ ΑΓΙΑ ΡΟΥΜΕΛΗ ΣΦΑΚΙΩΝ

ΜΕΛΕΤΗ: ΔΙΕΥΘΥΝΣΗ ΠΟΛΕΟΔΟΜΙΑΣ

ΟΚΤΩΒΡΙΟΣ 1995

ΚΛΙΜΑΚΑ 1:500